


Fichier:G:\048\480000-LeBreton\Service 088\Cal\50\2.0 Docs techs\2.6 Boul LeBreton\Federal\2.6.25 Draf2 and NCC Comments\Exhibit 17-18-19_FR.dwg

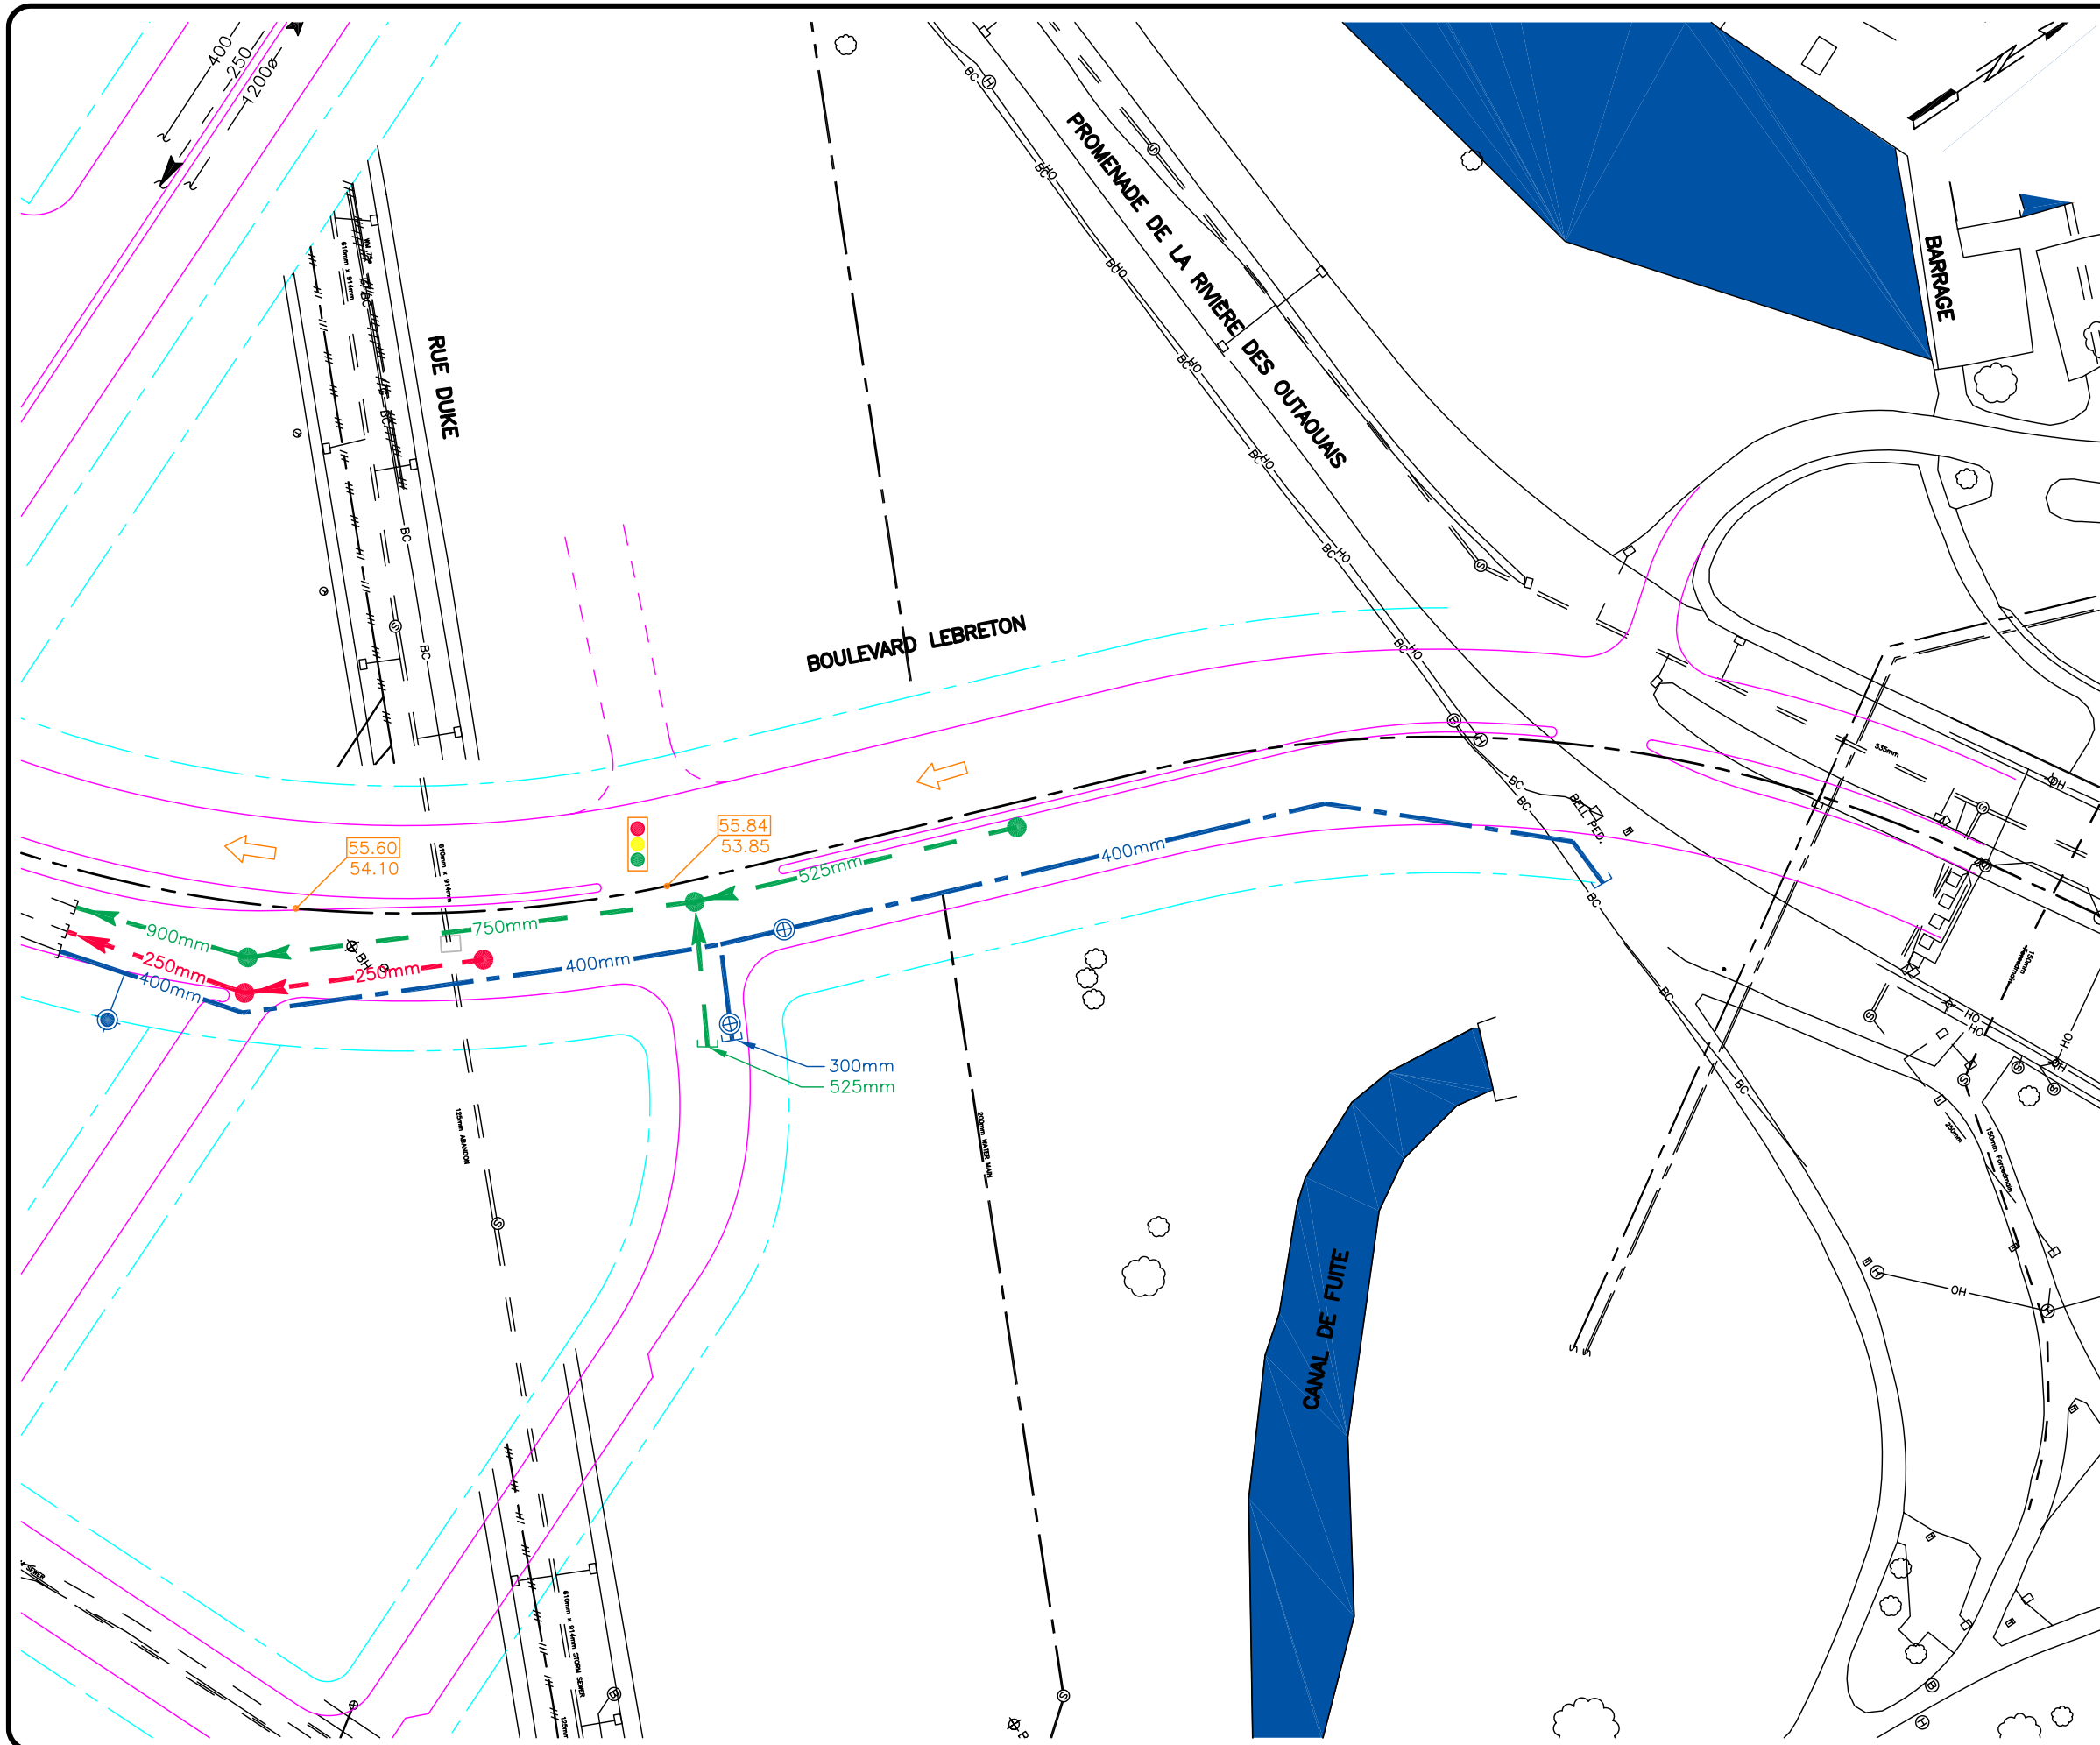

LÉGENDE:


- RUE EXISTANTE
- AHO — LIGNE ÉLECTRIQUE EXISTANTE
- G — GAZODUC EXISTANT
- - - ÉGOUT PLUVIAL EXISTANT
- - - ÉGOUT SANITAIRE EXISTANT
- - - CONDUITE MAÎTRESSE D'EAU POTABLE EXISTANTE
- - - BC - - - TRANCHEE DE SERVICES (BELL) EXISTANTE
- - - HO - - - CANALISATION SOUTERRAINE (H-O) EXISTANTE
- /// ABANDONNÉ
- ⊙ PUISARD D'ÉGOUT PLUVIAL EXISTANT
- PUISARD D'ÉGOUT SANITAIRE EXISTANT
- ⊕ CHAMBRE À VANNE EXISTANTE
- ⊕ POTEAU EXISTANT
- ⊕ CHAMBRE D'ACCÈS EXISTANTE (H-O)
- ⊕ CHAMBRE D'ACCÈS EXISTANTE (BELL)
- PUISARD PROPOSÉ
- - - ÉGOUT SANITAIRE PROPOSÉ
- - - ÉGOUT PLUVIAL PROPOSÉ
- ⊕ BORNE D'INCENDIE PROPOSÉE
- ⊕ CHAMBRE À VANNE PROPOSÉE
- ⊕ BOTTIER DE DRAINAGE PROPOSÉ
- - - CONDUITE MAÎTRESSE D'EAU POTABLE PROPOSÉE
- FOSSE DE DRAINAGE TEMPORAIRE
- - - EMPRISE
- - - RUE PROPOSÉE
- XX.XX PROFIL PROPOSÉ PAR DSI.
- XX.XX PROFIL ACTUEL
- ÉCOULEMENT DE SURFACE PRINCIPAL
- FEUX DE CIRCULATION

Projet

PLAINES LEBRETON PROJET D'INFRASTRUCTURE ET RÉHABILITATION

Titre

INFRASTRUCTURE PROPOSÉE 3 DE 3



**DESSAU
SOPRIN**

Dessau-Soprin inc.
885, boul. de la Carrière, bureau 110
Hull (Québec) J8Y 6S6
Téléphone: (819) 777-2727
Télécopieur: (819) 777-3689

| | | |
|-----------------------|------------------------|------------------------------|
| Préparé J.-F. Dépatle | Département Municipale | Chargé de projet S.DUPLESSIS |
| Dessiné J. Sarrazin | Échelle 1:1000 | |
| Vérifié S. Duplessis | Date 2003-01-10 | |

| | | | | |
|---------------------------|-----|-------|------------|------|
| Projet | Lot | Disc. | No. Dessin | Rév. |
| 0480000225VRC0060B | | | | |